


ATTACHE AU MUR TYPE

AUVENTS EN POLYCARBONATE

1. MOULURE DE DÉPART AU MUR EN ALUMINIUM
2. MOULURE DE DÉPART D'AUVENT EN ALUMINIUM
3. PROFILÉ "U" EN ALUMINIUM
4. CHEVRONS EN ALUMINIUM (A = STANDARD, B = "HD")
5. PROFILÉ SPÉCIAL "C" EN ALUMINIUM
6. PROFILÉ "C" EN ALUMINIUM
7. COLONNES DE SUPPORT EN ALUMINIUM
8. TIRE-FOND 1/4"Ø x 4" @ 16" C/C
9. ORNEMENTS EN ALUMINIUM (A = "ULTRA", B = "S")
10. PROFILÉ "SUNTUF" EN POLYCARBONATE

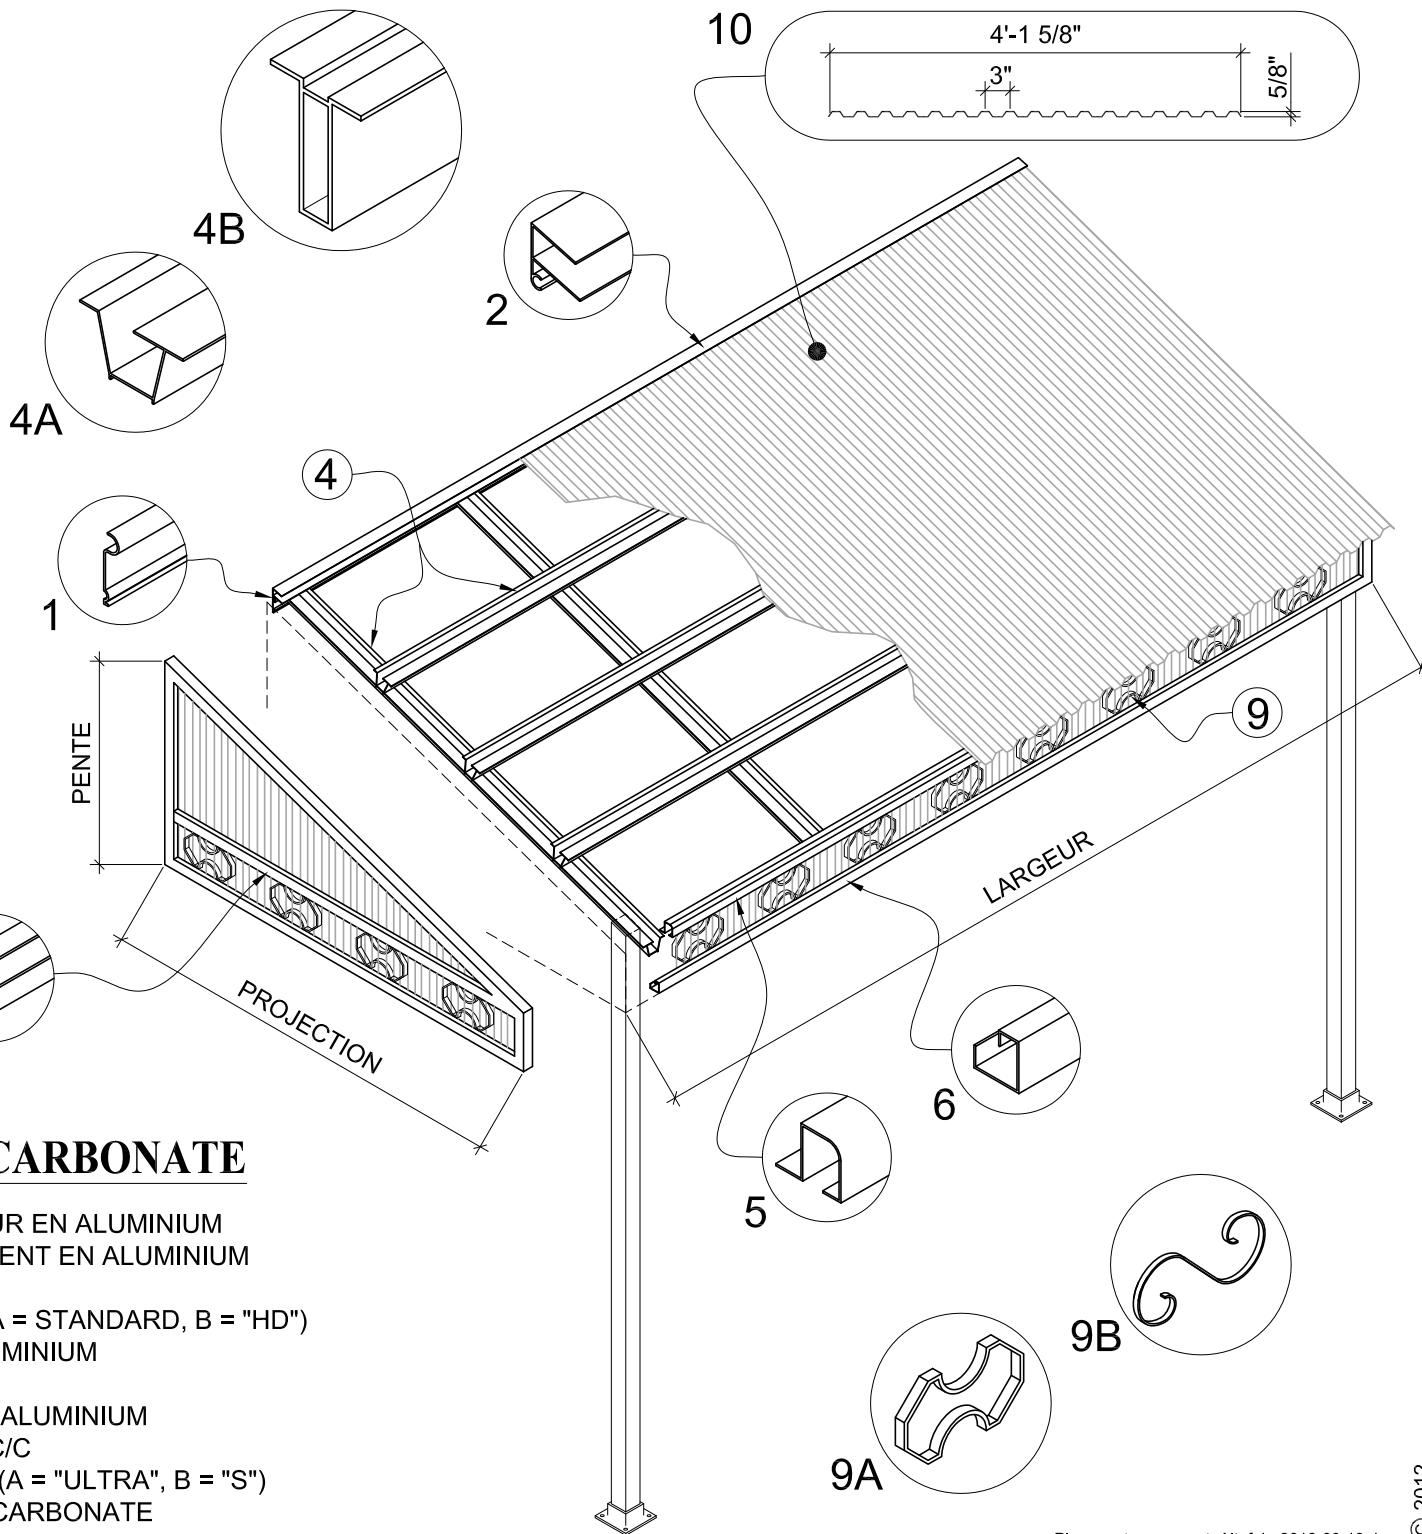

DESSINÉ PAR: L.D.C.
VÉRIFIÉ PAR: D.F.
DATE: MARS 2012
DESSIN No.: AF-1

PROJET:
AUVENTS EN POLYCARBONATE
SUPREME
TITRE:
MÉTHODE DE MONTAGE TYPE

DC
LUC DES CORMIERS
DESSIN TECHNIQUE

RÉNOVATION
ALTOFAB
9309 du Prado, St-Léonard, Qc, H1P 3H1

SUPREME
(514) 327-8888
FAX: (514) 327-8844
www.altofab.com